


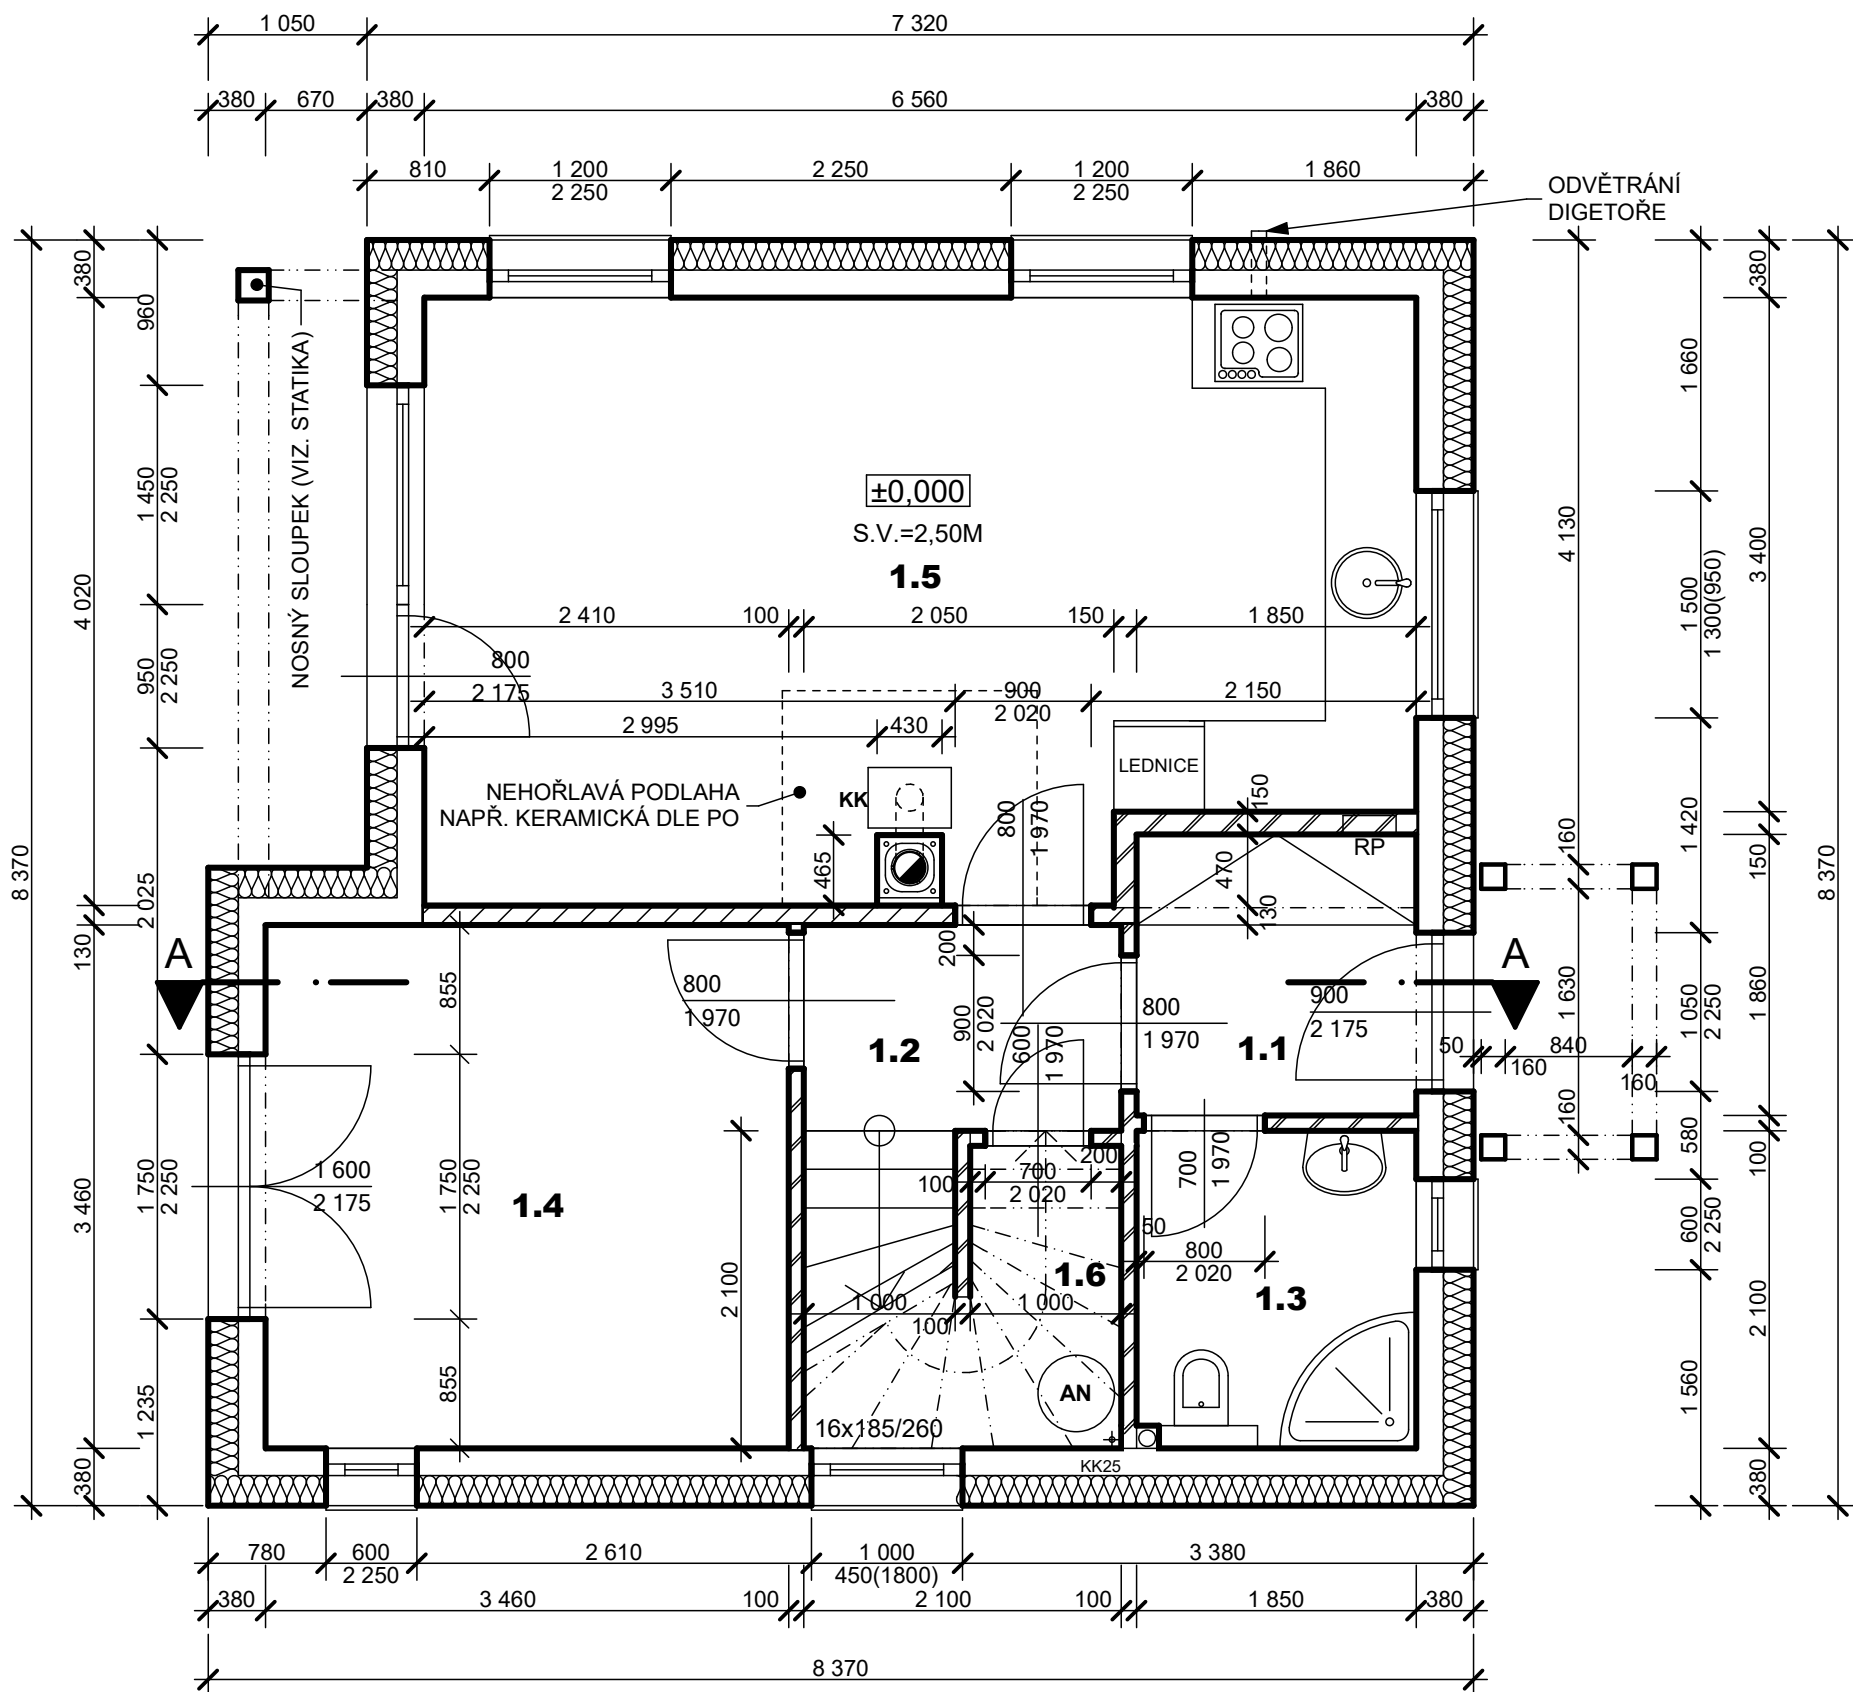

LEGENDA MÍSTNOSTÍ

ČÍSLO	NÁZEV MÍSTNOSTI	PLOCHA	ÚPRAVY PODLAH	ÚPRAVY STĚN A STROPŮ
1.1	ZÁDVEŘÍ	3,63 m ²	KERAMICKÁ DLAŽBA	DISPERZNÍ NÁTĚR
1.2	CHODBA	2,86 m ²	PLOVOUCÍ PODLAHA	DISPERZNÍ NÁTĚR
1.3	WC+SPRCHA	3,89 m ²	KERAMICKÁ DLAŽBA	DISPERZNÍ NÁTĚR OBKLAD V=2,10M
1.4	POKOJ	11,97 m ²	PLOVOUCÍ PODLAHA	DISPERZNÍ NÁTĚR
1.5	OBYV. POKOJ+KUCH. KOUT	24,68 m ²	PLOVOUCÍ PODLAHA	DISPERZNÍ NÁTĚR
1.6	TECHNICKÁ MÍSTNOST	2,00 m ²	PLOVOUCÍ PODLAHA	DISPERZNÍ NÁTĚR

LEGENDA MATERIÁLŮ

- OCELOVÁ SENDVIČOVÁ KCE
- VNITŘNÍ NOSNÁ SENDVIČOVÁ KCE
- VNITŘNÍ NENOSNÉ SDK PŘÍČKY
- SYSTÉMOVÉ ZATEPLÉNÍ EPS

- AN - AKUMULAČNÍ NÁDRŽ
- KK - KRBOVÁ KAMNA O VÝKONU DO 8kW
- RP - DOMOVNÍ ROZVADĚČ

**TATO DOKUMENTACE SLOUŽÍ POUZE KE STAVEBNÍMU POVOLENÍ
NENAHRAZUJE PROVÁDĚCÍ DOKUMENTACII!**

ZODP. PROJEKTANT:	VYPRACOVAL :	PROJEKČNÍ KANCELÁŘ TOMÁŠ BRHEL OKRUŽNÍ 840 696 15 ČEJKOVICE IČO: 870 798 95 MOBIL: 774 430 460	
TOMÁŠ BRHEL	TOMÁŠ BRHEL		
MěÚ : KUTNÁ HORA	OBEC, k.ú. : FILIPOV U ČÁSLAVI		
INVESTOR : MARCELA STEHLÍKOVÁ, č.p. 77, 282 01 TUCHORAZ			
AKCE : NOVOSTAVBA RODINNÉHO DOMU NA PAR.Č. 23/89, 88, 9 K.Ú. FILIPOV U ČÁSLAVI OBJEKT : DOKUMENTACE K OHLÁŠENÍ STAVBY OBSAH : PŮDORYS 1.NP		DATUM :	02/2023
		Č. ZAKÁZKY :	06-02-23
		STUPEŇ :	DOS
		FORMÁT :	2 x A4
		MĚŘITKO :	Č. VÝKRESU :
		1:50	D.1.2