


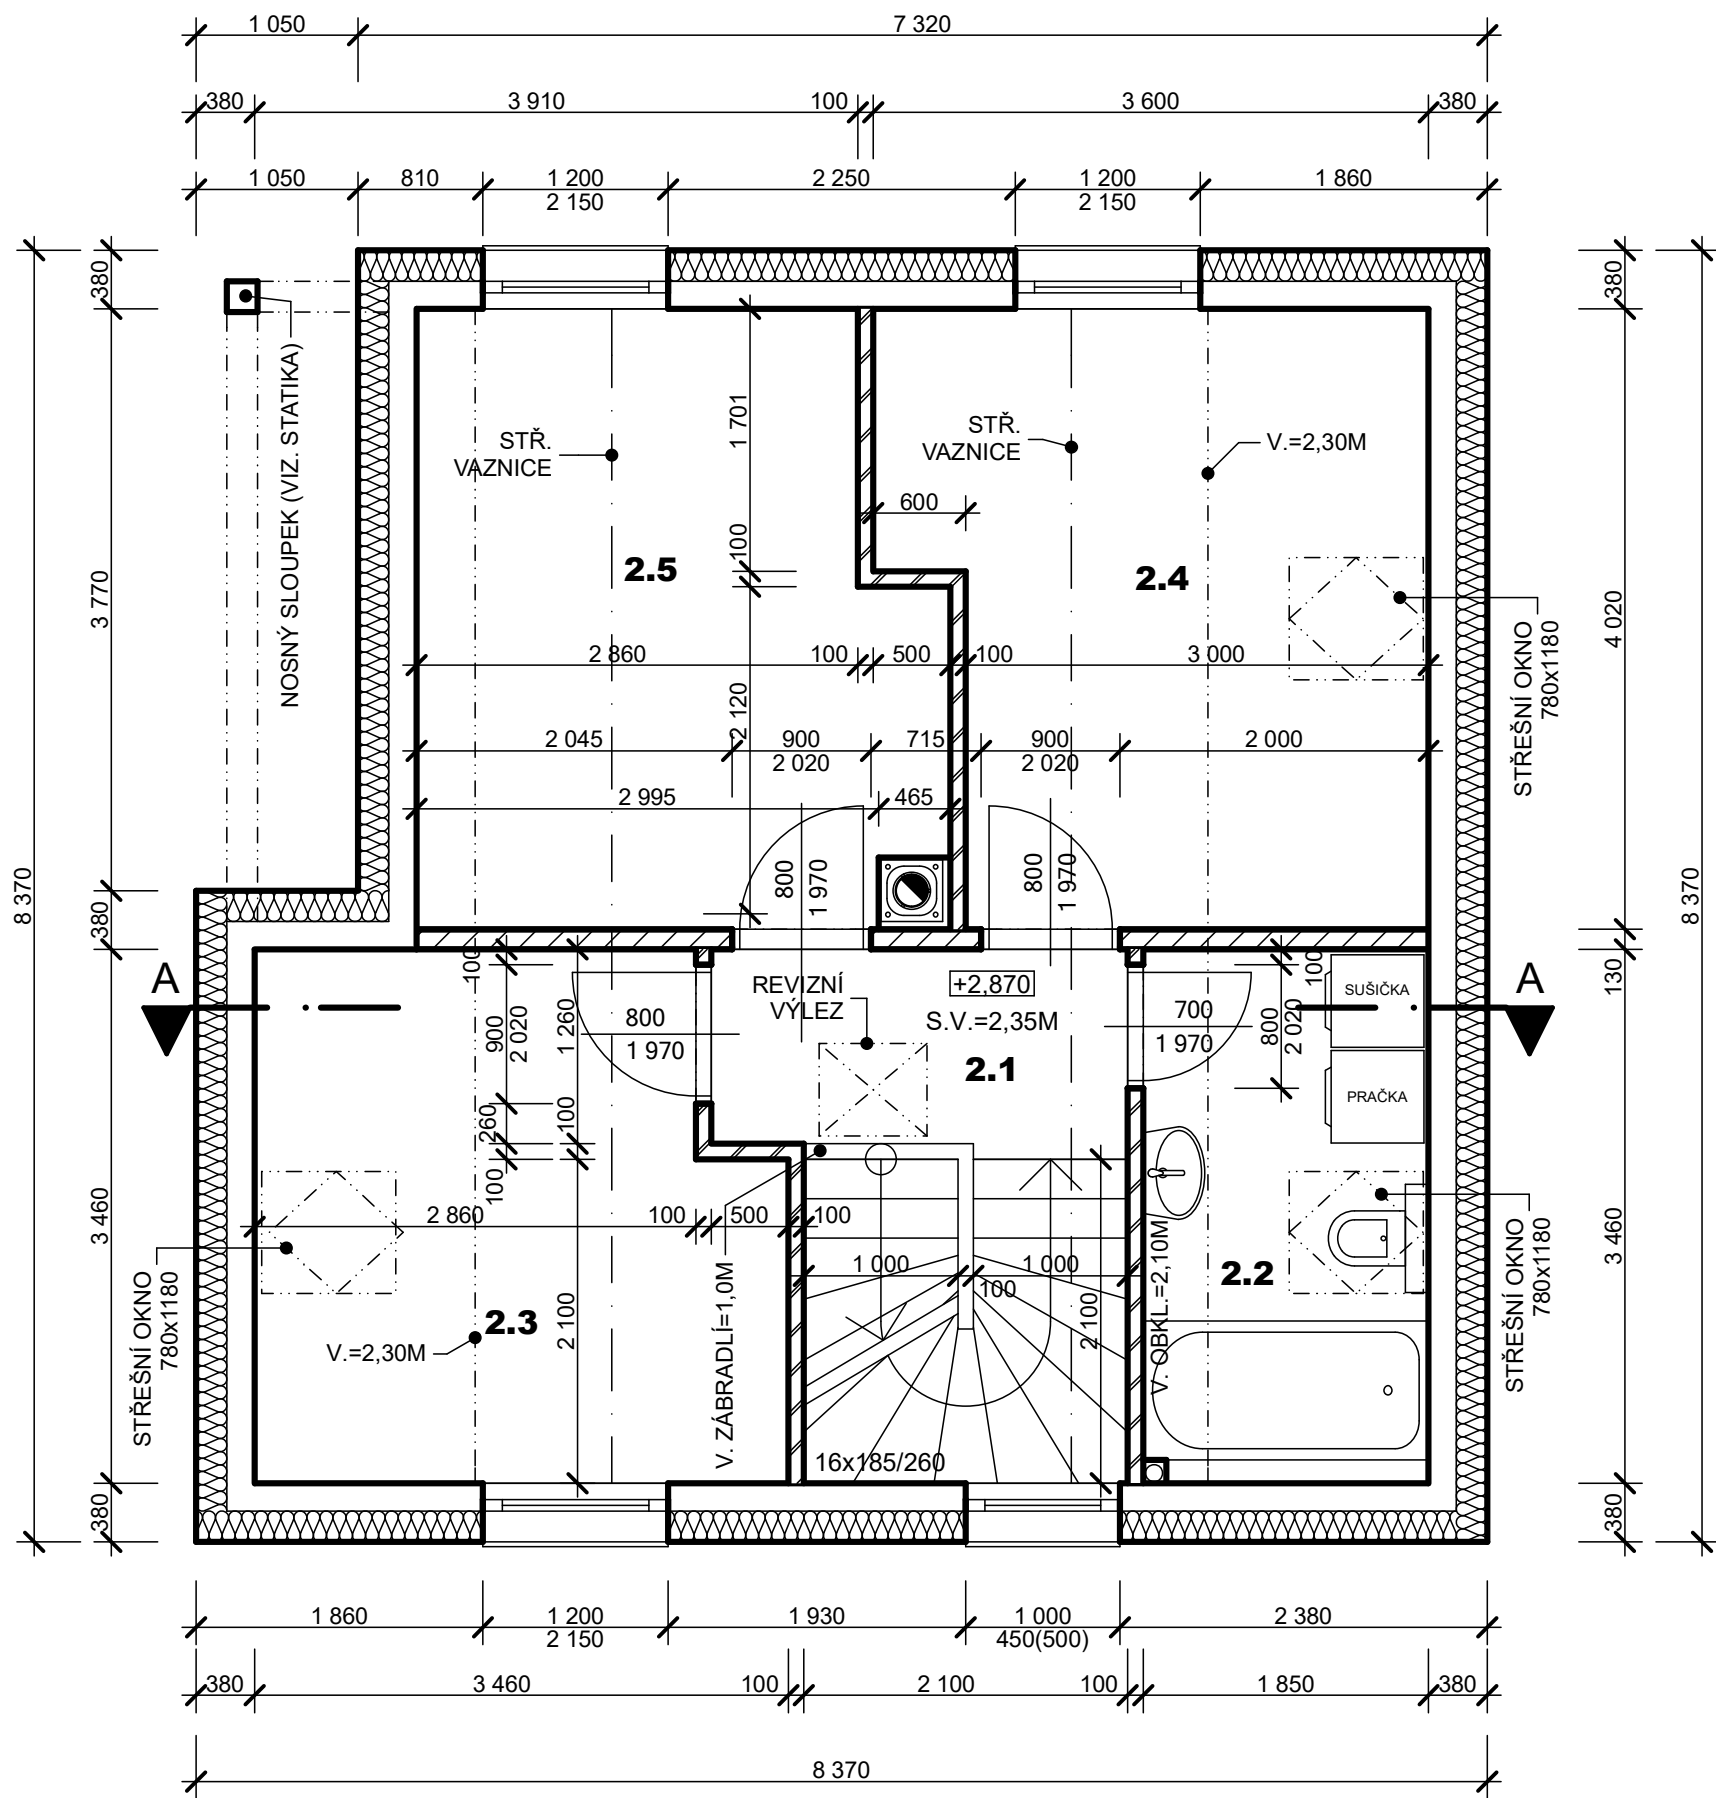

LEGENDA MÍSTNOSTÍ

ČÍSLO	NÁZEV MÍSTNOSTI	PLOCHA	ÚPRAVY PODLAH	ÚPRAVY STĚN A STROPŮ
2.1	CHODBA	3,61 m²	PLOVOUCÍ PODLAHA	DISPERZNÍ NÁTĚR
2.2	KOUPELNA+WC	6,38 m²	KERAMICKÁ DLAŽBA	DISPERZNÍ NÁTĚR OBKLAD V=2,10M
2.3	POKOJ	11,16 m²	PLOVOUCÍ PODLAHA	DISPERZNÍ NÁTĚR
2.4	POKOJ	12,78 m²	PLOVOUCÍ PODLAHA	DISPERZNÍ NÁTĚR
2.5	POKOJ	12,27 m²	PLOVOUCÍ PODLAHA	DISPERZNÍ NÁTĚR

LEGENDA MATERIÁLŮ

- OCELOVÁ SENDVIČOVÁ KCE
- VNITŘNÍ NOSNÁ SENDVIČOVÁ KCE
- VNITŘNÍ NENOSNÉ SDK PŘÍČKY
- SYSTÉMOVÉ ZATEPLENÍ EPS

TATO DOKUMENTACE SLOUŽÍ POUZE KE STAVEBNÍMU POVOLENÍ
NENAHRAZUJE PROVÁDĚCÍ DOKUMENTACI!

ZODP. PROJEKTANT:	VYPRACOVAL :	PROJEKČNÍ KANCELÁŘ TOMÁŠ BRHEL OKRUŽNÍ 840 696 15 ČEJKOVICE IČO: 870 798 95 MOBIL: 774 430 460	
TOMÁŠ BRHEL	TOMÁŠ BRHEL		
MěÚ : KUTNÁ HORA	OBEC, k.ú. : FILIPOV U ČÁSLAVI		
INVESTOR : MARCELA STEHLÍKOVÁ, č.p. 77, 282 01 TUCHORAZ			
AKCE : NOVOSTAVBA RODINNÉHO DOMU NA PAR.Č. 23/89, 88, 9 K.Ú. FILIPOV U ČÁSLAVI OBJEKT : DOKUMENTACE K OHLÁŠENÍ STAVBY OBSAH : PŮDORYS 2.NP		DATUM :	02/2023
		Č. ZAKÁZKY :	06-02-23
		STUPEŇ :	DOS
		FORMÁT :	2 x A4
		MĚŘITKO : 1:50	Č. VÝKRESU : D.1.3