



POHLED JIHOVÝCHODNÍ

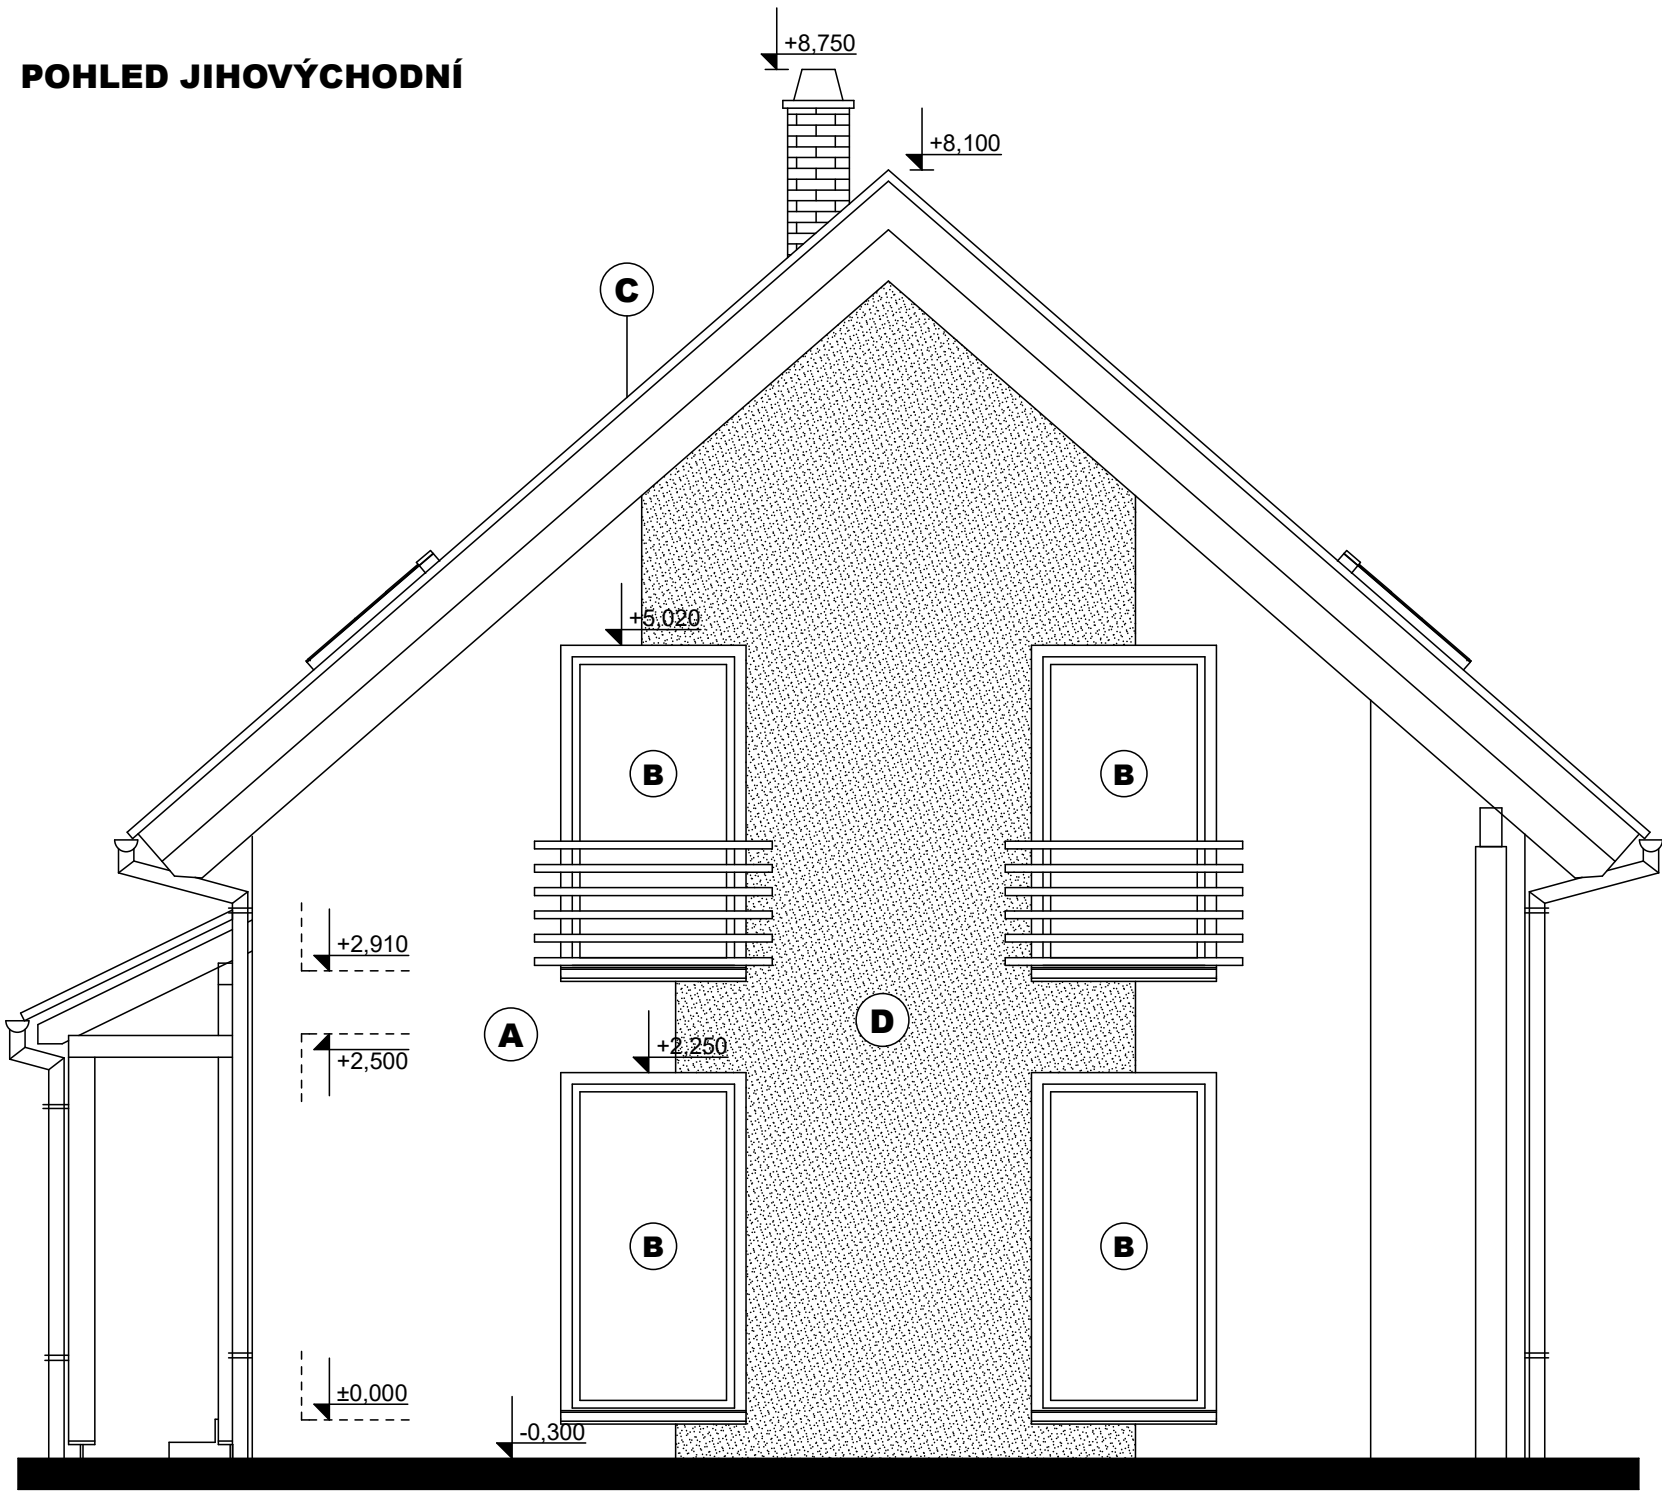

POHLED SEVEROVÝCHODNÍ

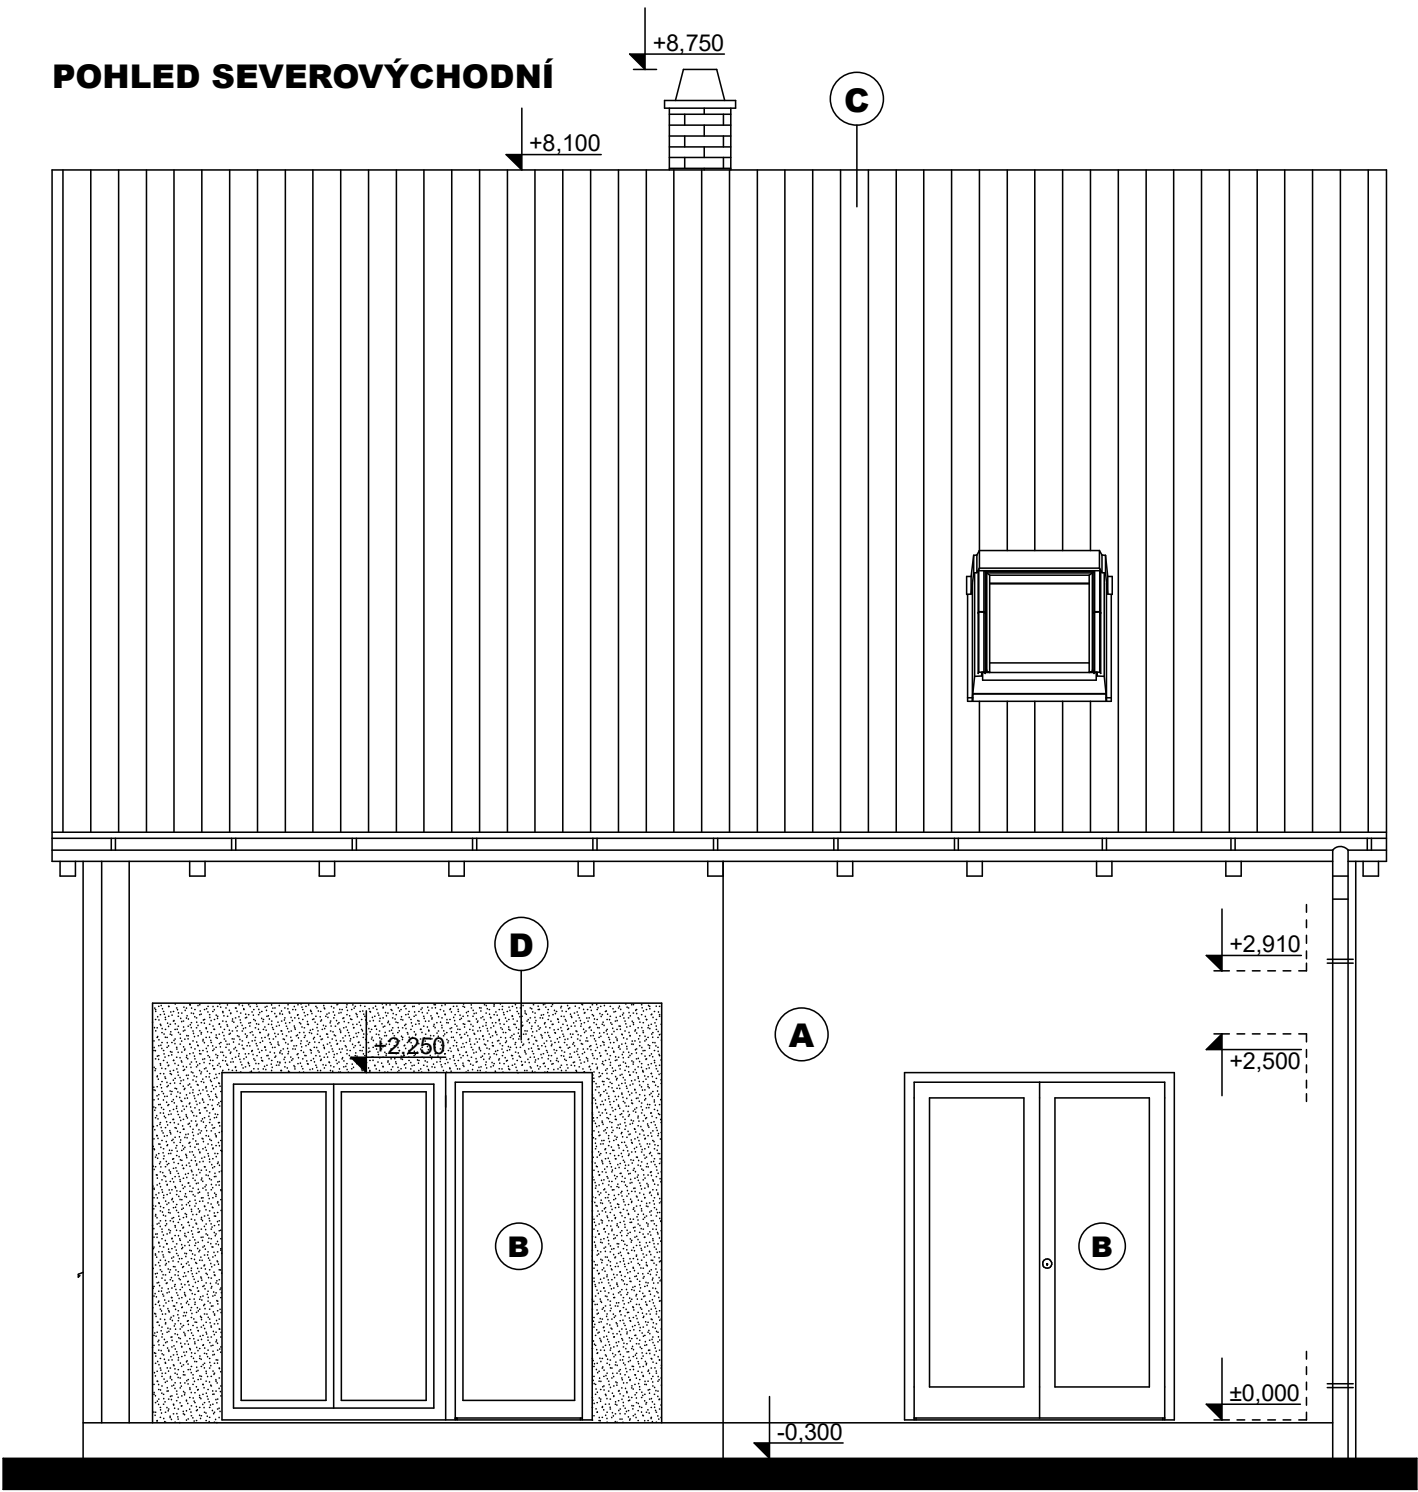

- A** OMÍTKA AKRYLÁTOVÁ ROZTÍRANÁ
- B** VÝPLNĚ OTVORŮ PLAST
- C** SKLÁDANÁ STŘ. KRYTINA ODSTÍN ČERVENÁ
- D** OBKLAD FASÁDY - DLE INVESTORA

**TATO DOKUMENTACE SLOUŽÍ POUZE KE STAVEBNÍMU POVOLENÍ
NENAHRAZUJE PROVÁDĚCÍ DOKUMENTACI!**

ZODP. PROJEKTANT:	VYPRACOVAL :	PROJEKČNÍ KANCELÁŘ TOMÁŠ BRHEL OKRUŽNÍ 840 696 15 ČEJKOVICE IČO: 870 798 95 MOBIL: 774 430 460	
TOMÁŠ BRHEL	TOMÁŠ BRHEL		
MĚŮ : KUTNÁ HORA	OBEC, k.ú. : FILIPOV U ČÁSLAVI		
INVESTOR : MARCELA STEHLÍKOVÁ, č.p. 77, 282 01 TUCHORAZ			
AKCE : NOVOSTAVBA RODINNÉHO DOMU NA PAR.Č. 23/89, 88, 9 K.Ú. FILIPOV U ČÁSLAVI		DATUM :	02/2023
OBJEKT : DOKUMENTACE K OHLÁŠENÍ STAVBY		Č. ZAKÁZKY :	06-02-23
OBSAH : POHLEDY		STUPEŇ :	DOS
		FORMÁT :	2 x A4
		MĚŘÍTKO :	Č. VÝKRESU :
		1:50	D.1.6