


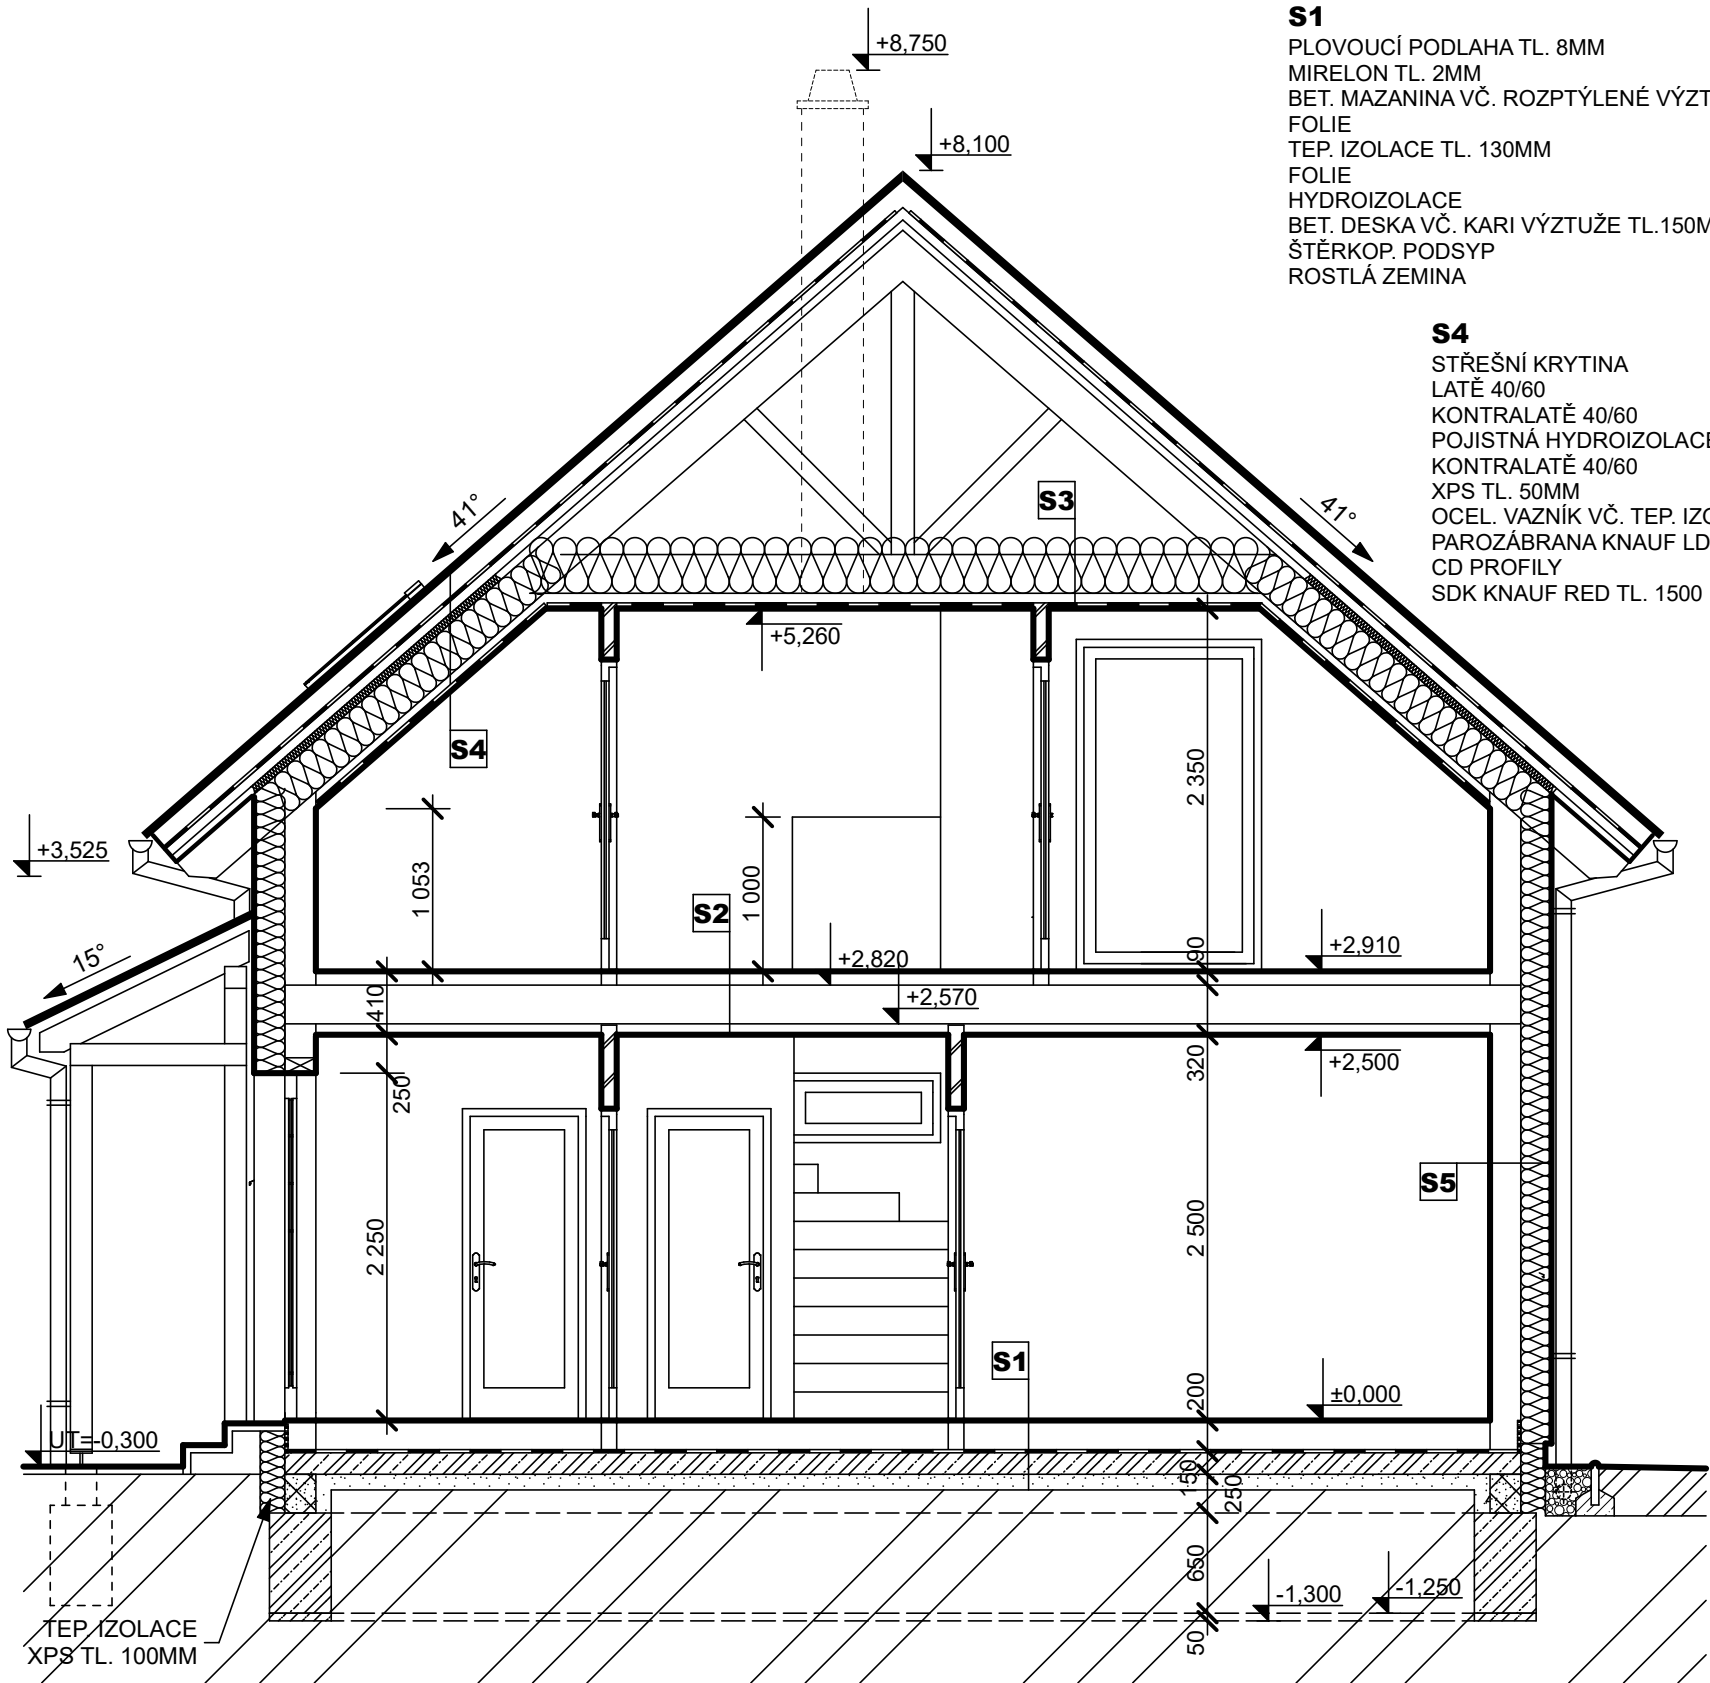

S1
PLOVOUCÍ PODLAHA TL. 8MM
MIRELON TL. 2MM
BET. MAZANINA VČ. ROZPTÝLENÉ VÝZTUŽE TL. 60MM
FOLIE
TEP. IZOLACE TL. 130MM
FOLIE
HYDROIZOLACE
BET. DESKA VČ. KARI VÝZTUŽE TL.150MM
ŠTĚRKOP. PODSYP
ROSTLÁ ZEMINA

S4
STŘEŠNÍ KRYTINA
LATĚ 40/60
KONTRALATĚ 40/60
POJISTNÁ HYDROIZOLACE KNAUF
KONTRALATĚ 40/60
XPS TL. 50MM
OCEL. VAZNÍK VČ. TEP. IZOLACE UNIFIT TL. 250MM
PAROZÁBRANA KNAUF LDS 100
CD PROFILY
SDK KNAUF RED TL. 1500

S2
PLOVOUCÍ PODLAHA TL. 8MM
MIRELON TL. 2MM
FERMACELL E 20 TL.25MM
KROČEJOVÁ IZOLACE TL. 30MM
ZÁKLOP Z OSB TL. 25MM
OCELOVÝ STROPNÍ NOSNÍK (DLE STATIKY)
OCEL. ROŠT SDK VČ. AKUSTICKÉ IZOLACE
SDK DESKY KNAUF RED TL. 15MM

S3
PROVĚTRÁVANÝ PODTŘEŠNÍ PROSTOR
TEP. IZOLACE NAD VAZNÍKY MV TL. 150MM
OCEL. VAZNÍK VČ. TEP. IZOLACE UNIFIT TL. 250MM
PAROZÁBRANA KNAUF LDS 100
CD PROFILY
SDK KNAUF RED TL. 1500

S5
SILIKONOVÁ OMÍTKA
PERLINKA+LEPIDLO
ZATEPLENÍ EPS 70F TL. 200MM
LEPIDLO
OSB 3 TL. 15MM
OCELOVÁ KCE TL. 150MM
SDK KNAUF RED TL. 15MM

LEGENDA MATERIÁLŮ

- OCELOVÁ SENDVIČOVÁ KCE
- VNITŘNÍ NENOSNÉ SDK PŘÍČKY
- ŽELEZOBETON C20/25 VYZTUŽEN OCELÍ R12
- PROSTÝ BETON C8/10 TL. 50MM
- ZTRACENÉ BETONOVÉ BEDNĚNÍ Š=200MM VYZTUŽENÉ OCELÍ R12
- ŠTĚRKOPÍSKOVÝ PODSYP - HUTNĚNÝ
- ROSTLÁ ZEMINA
- TEPELNÉ IZOLACE
- HYDROIZOLACE

**TATO DOKUMENTACE SLOUŽÍ POUZE K OHLÁŠENÍ STAVBY
A NENAHRAZUJE PROVÁDĚCÍ DOKUMENTACI!**

ZODP. PROJEKTANT:	VYPRACOVAL :	PROJEKČNÍ KANCELÁŘ TOMÁŠ BRHEL OKRUŽNÍ 84o 696 15 ČEJKOVICE IČO: 870 798 95 MOBIL: 774 430 460	
TOMÁŠ BRHEL	TOMÁŠ BRHEL		
MěÚ : KUTNÁ HORA	OBEC, k.ú. : FILIPOV U ČÁSLAVI		
INVESTOR : MARCELA STEHLÍKOVÁ, č.p. 77, 282 01 TUCHORAZ			
AKCE :	NOVOSTAVBA RODINNÉHO DOMU NA PAR.Č. 23/89, 88, 9 K.Ú. FILIPOV U ČÁSLAVI	DATUM :	02/2023
OBJEKT :	DOKUMENTACE K OHLÁŠENÍ STAVBY	Č. ZAKÁZKY :	06-02-23
OBSAH :	ŘEZ A - A	STUPEŇ :	DOS
		FORMÁT :	2 x A4
		MĚŘÍTKO :	Č. VÝKRESU :
		1:50	D.1.5